


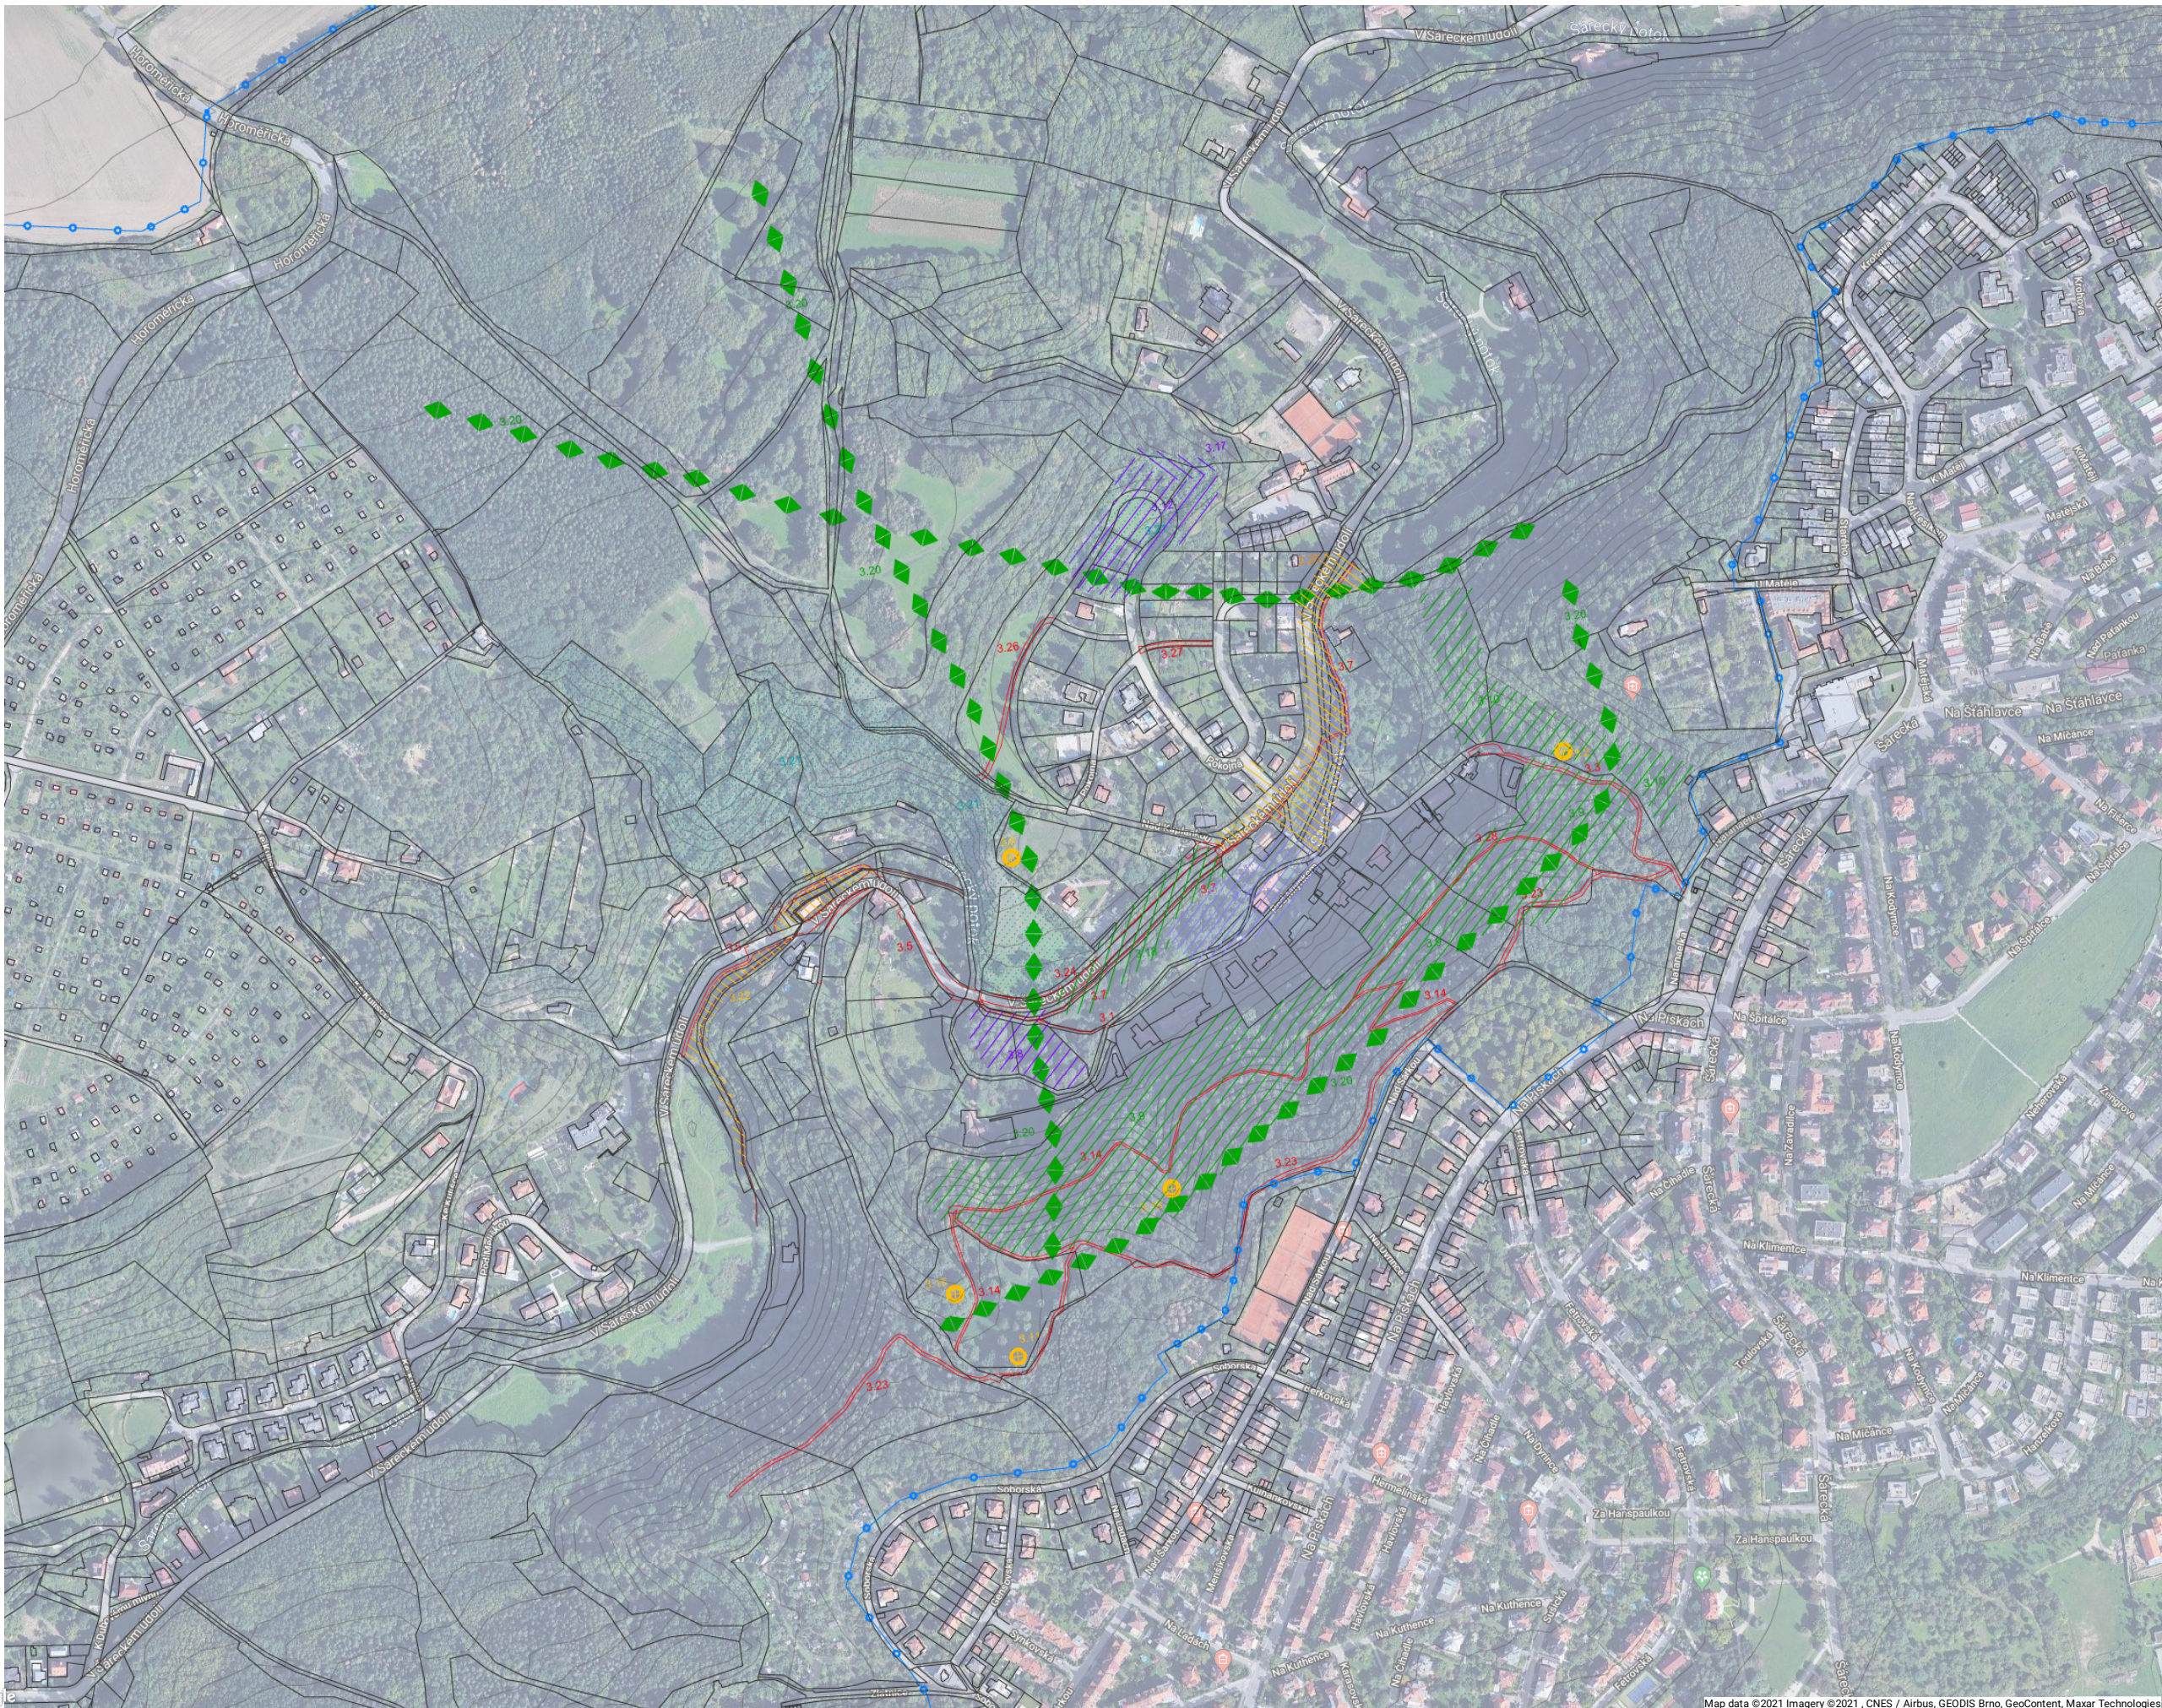

Legenda:

3-Doprava

Doprava

3-Management

Management

3-Infrastruktura

Infrastruktura

3-Zelená infrastruktura

Zelená infrastruktura

1.0. řešené území

hranice řešeného území

3-Modrá infrastruktura

Modrá infrastruktura

3-Vybavenost a veřejný zájem

Vybavenost

3-Záměry mimo řešené území

Významné záměry mimo řešené území

3-Veřejný prostor

Veřejný prostor

3-Management vypásání

Vypásání - zeleň

11. 3. Projekty - Na Mlýnu Kalinův mlýn

5 Doprava

6 Infrastruktura

7 Zelená infrastruktura

8 Koridor pro průchod zvěře

9 Modrá infrastruktura

10 Vybavenost a veřejný zájem

11 Veřejný prostor

12 Management

13 Vypásání

14 Záměr mimo řešené území

Městská část Praha 6

6

OBJEDNAVATEL :
Úřad městské části Praha 6

PRAHA
PRAHA
PRAHA

POŘIZOVATEL :
Magistrát hl. m. Prahy

AXIOHM

ZPRACOVATEL :
axioHM s.r.o.
IČ: 27186113
axiohm@axiohm.cz

AKCE:
Územní studie Sárcké údolí, Tichá-
Horní-Dolní Sárka
sarudoli.axiohm.cz

TISKNUL:
Vladan Hodek
(hodek@axiohm.cz),
24. 4. 2021 15:31

STAV:
Koncept

VÝKRES:
11. 3. Projekty - Na Mlýnu Kalinův mlýn
Fáze: Projekty nové - Oblast: 3 Na Mlýnu Kalinův mlýn
[Zobrazit výkres v aplikaci](#)

CÍSLO VÝKRESU:
11.902

MĚŘÍTKO:
1 : 5 000

Map data © 2021 Imagery © 2021, CNES / Airbus, GEODIS Brno, GeoContent, Maxar Technologies

3-Doprava

Oblast 3- Na Mlýnku a Kalinův mlýn. Návrhy dopravních projektů a opatření.

Detaily projektu viz. PIN

3-Management

Oblast 3 -Na Mlýnku a Kalinův mlýn. Návrhy managementu a opatření v území.

Detaily projektu viz. PIN

3-Infrastruktura

Oblast 3 - Na Mlýnku a Kalinův mlýn. Návrhy projektů a opatření v území.

Detaily projektu viz. PIN

3-Zelená infrastruktura

Oblast 3 - Na Mlýnku a Kalinův mlýn. Návrhy tras a koridorů pro průchod zvěře

Detaily projektu viz. PIN

11. 3. Projekty - Na Mlýnku Kalinův mlýn

- [3-Management - Piny_ÚS.pdf](#)
- [3-Management vypásání - Piny_ÚS.pdf](#)
- [3-Doprava - Piny_ÚS.pdf](#)
- [3 -Infrastruktura - Piny_ÚS.pdf](#)
- [3 -Infrastruktura - Piny_ÚS.pdf](#)
- [3-Modrá infrastruktura - Piny_ÚS.pdf](#)
- [3-Vybavenost a veřejný zájem - Piny_ÚS.pdf](#)
- [3-Veřejný prostor - Piny_ÚS.pdf](#)