


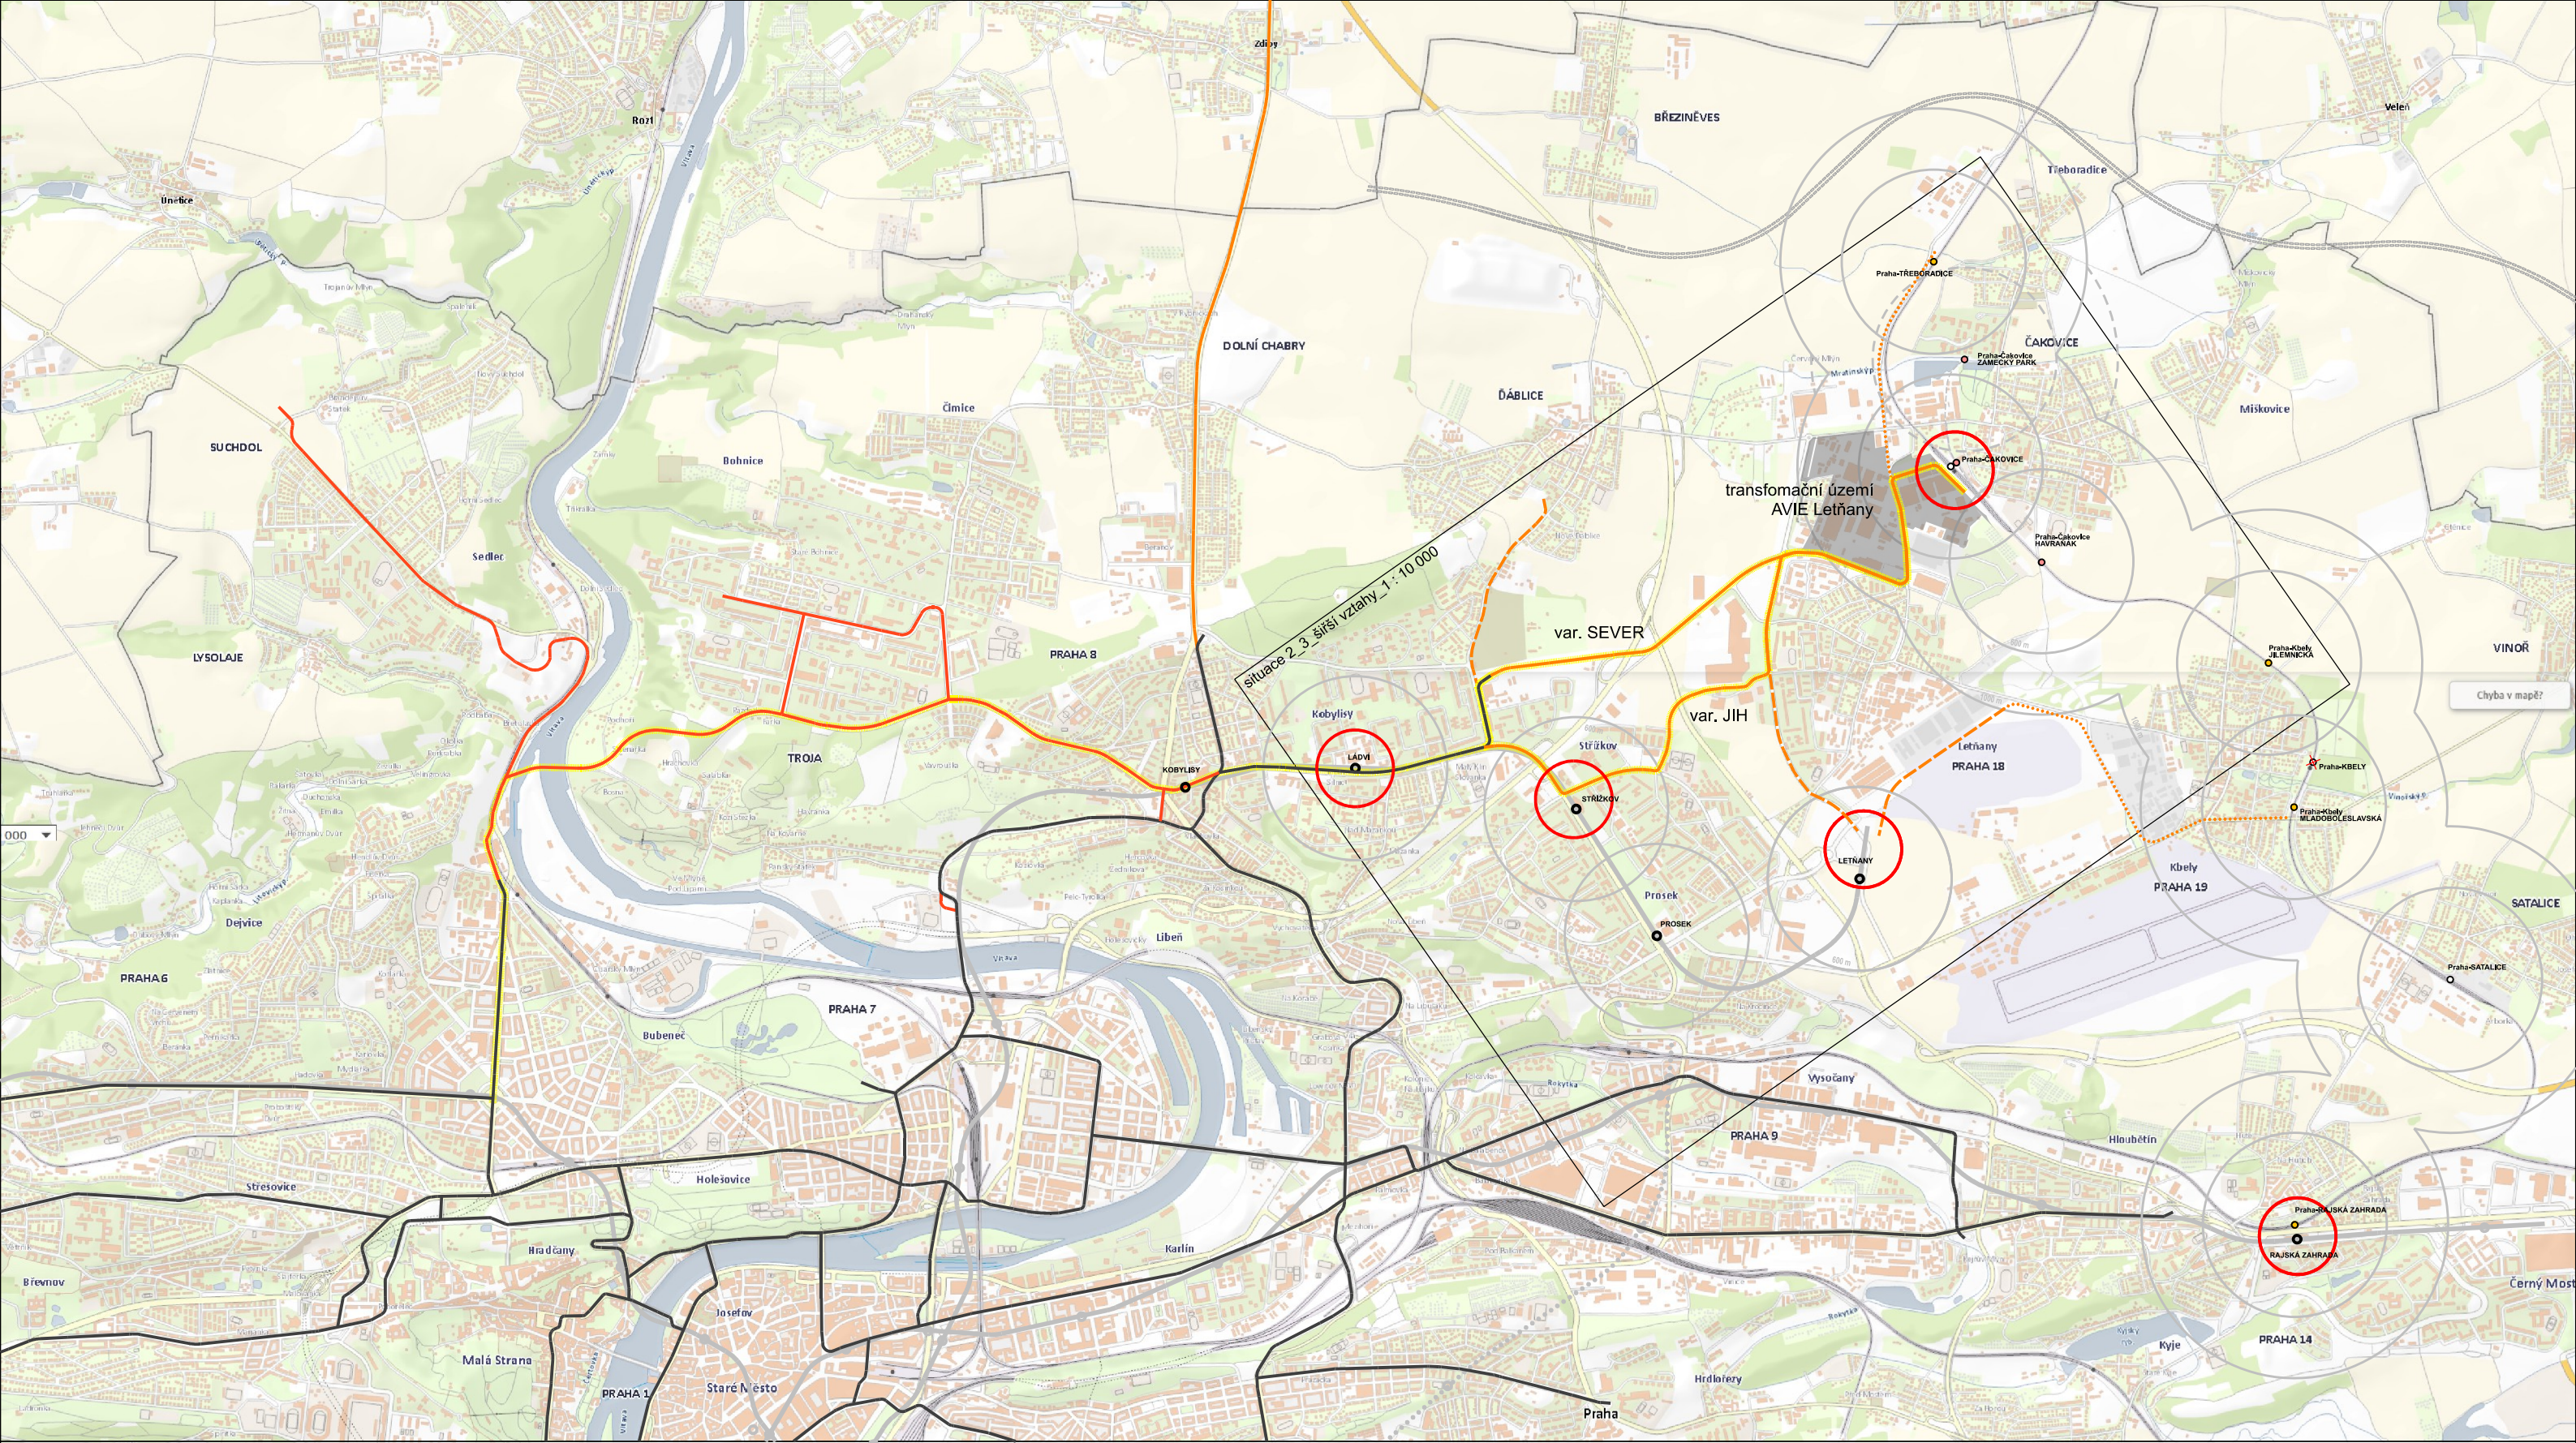

- tramvaj - stav
- tramvaj - koncepční materiály Prahy
- tramvaj - možný rozvoj Zdis, Letňany
- tramvaj - kontext se severní tangentou
- tramvaj - výhled
- tramvaj - supervýhled
- metro se stanicí
- metro D ?
- železniční zastávky - stav - územní plán - další možnosti
- přestupní uzly

vyhledávací studie vedení tramvajové trati ĎÁBLICE - LETŇANY

02/2020

objednatel:
ODIEN
REAL ESTATE a.s.

zhotovitel:
ing. arch. Ivan Lejčar
architektonický ateliér
Bubenečská 43, 160 00 PRAHA 6

koordinátor:
jakub cigler architekti
ing. Aleš Rahn
atelier DUA
ing. Václav Malina

sever_jih_PŘEHLEDNÁ SITUACE
na podkladu ATLAS mapy

1 : 20 000 (A1) 1 : 40 000 (A3)

1