


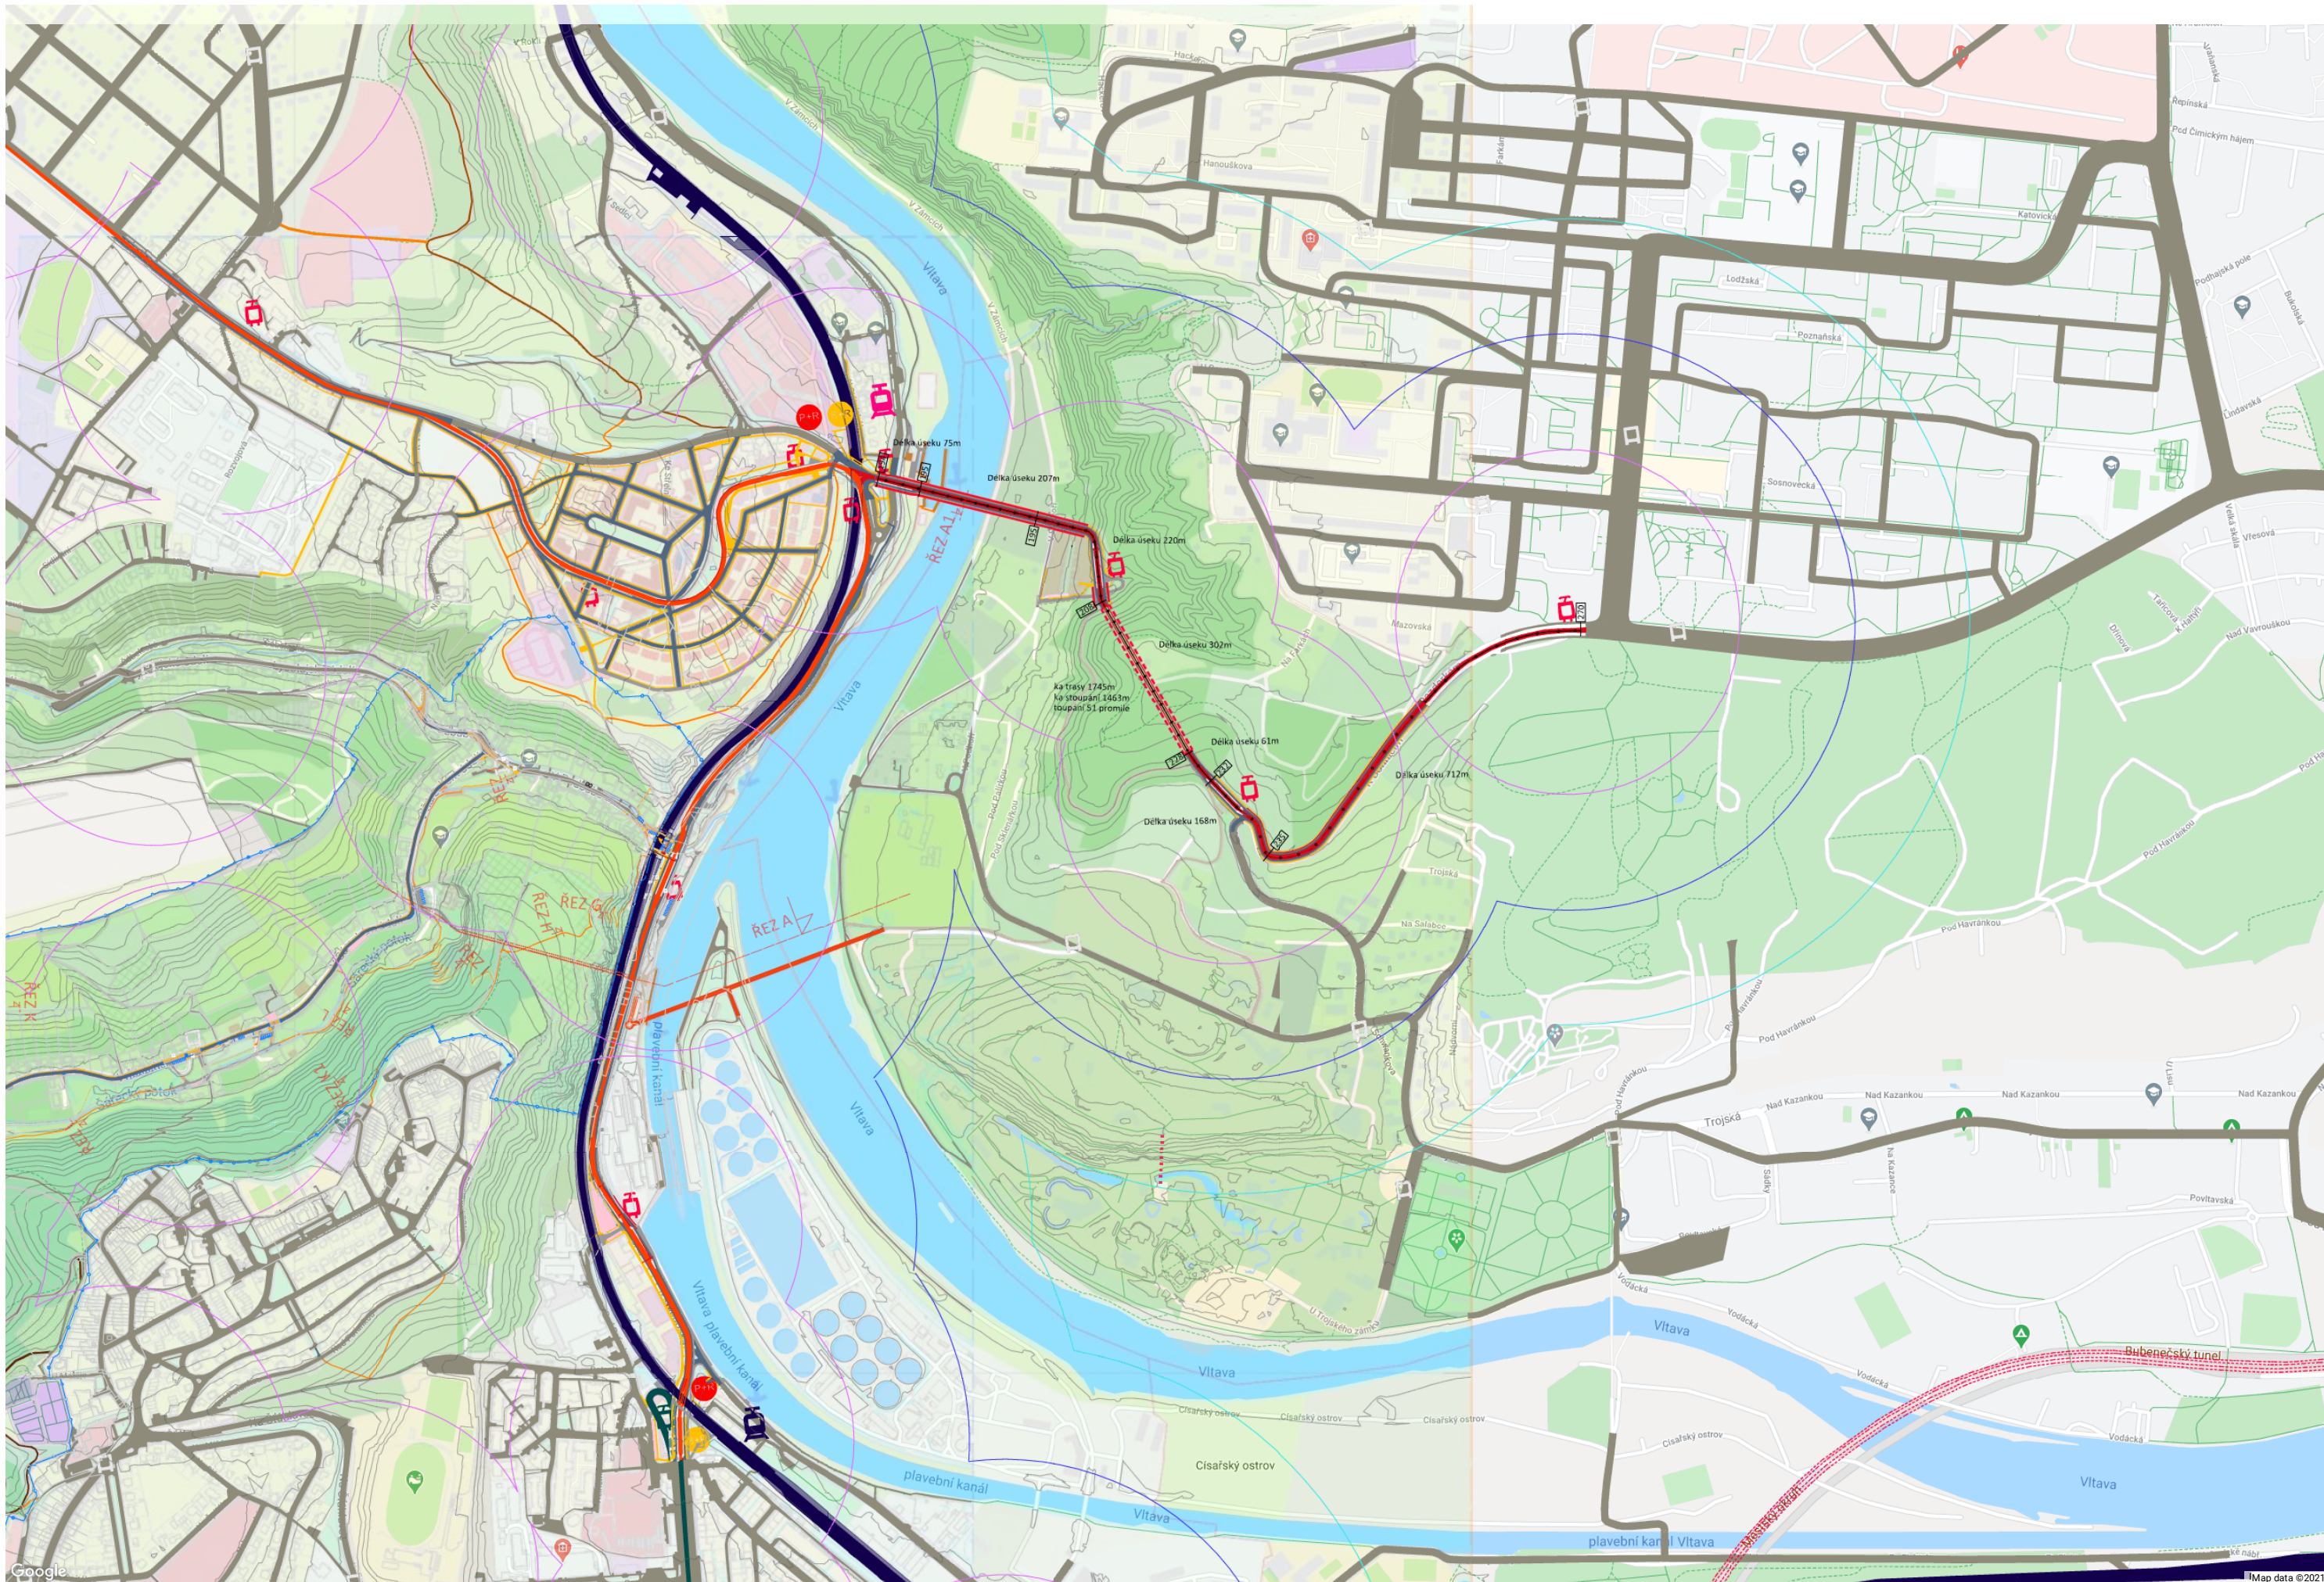

Legenda:

1.0. řešené území

 hranice řešeného území

5.1.4. Uliční prostory - plochy stav

STÁVAJÍCÍ STAV

 veřejné uliční prostory, stávající dopravní spojení a cesty

5.1.1. Komunikace značení

 radar 30 km

 omezení 30km/h rezidenční oblast

 semaforová brána pro osobní auta

 přívoz - přístaviště

 vodorovné dopravní značení

5.1.2.Hrany a kce návrh

HRANY A KONSTRUKCE

 most

 tunel

 lávka - bezmotorová doprava

 tunel - bezmotorová doprava

 lávka přes potok

5.1.3. Úpravy komunikací - plochy

 vozovka - živičný povrch

 parkovací stání - kostky

 zklidněná komunikace - kostky

 pojižděný chodník - dlažba, živice (dle charakteru místa)

 cyklopruh, nebo cesta pro cyklisty a pěší, účelová kom. - živice

 chodník - dlažba, živice (dle charakteru místa)

 zastávka tramvaje (v plochách návrhu)

 přístřešek BUS - zastávka

5.2.1. Cyklo a pěší - povrchy návrh

 pěší cesta - přírodní upravená

 pěší cesta - živičný povrch, beton, dlažba

 pěší zpevněná cesta - šotolina

 cyklistická trasa a chodci - šotolina, živice (dle charakteru)

 Šárecká horizontála - šotolina, živice (dle charakteru)

 molo - přístaviště

5.3.1. Kolejová doprava a letiště - návrh

Hromadná doprava - vedení tras

 železniční trať

 metro

 vzletová a přistávací dráha

 tramvajová trať stav

 tramvajová trať návrh dle hl.m.P.

 tramvajová trať výhled

 železniční trať - návrh dle hl.m.P.

5.3.2. Zastávky kolejové dopravy a letiště

letiště a ZASTÁVKY kolejové dopravy

 tramvajová zastávka - návrh

 tramvajová zastávka - stav

 stanice metra - stav

 železniční stanice - stav

 železniční stanice - návrh

 letiště

 Bike and Ride

 Park and Ride

5.3.3. Zastávky BUS vše

ZASTÁVKY MHD - BUS

 autobusová zastávka - návrh

 autobusová zastávka - stav

5.3.4. Zastávky BUS řešené území

ZASTÁVKY MHD - BUS

 autobusová zastávka - návrh

 autobusová zastávka - stav

5.3.5. Dostupnost MHD

 Dostupnost 300 m

 Dostupnost 500 m

 Dostupnost 700 m

5.3.6. TT Sedlec Bohnice

 osa tramvajové tratě