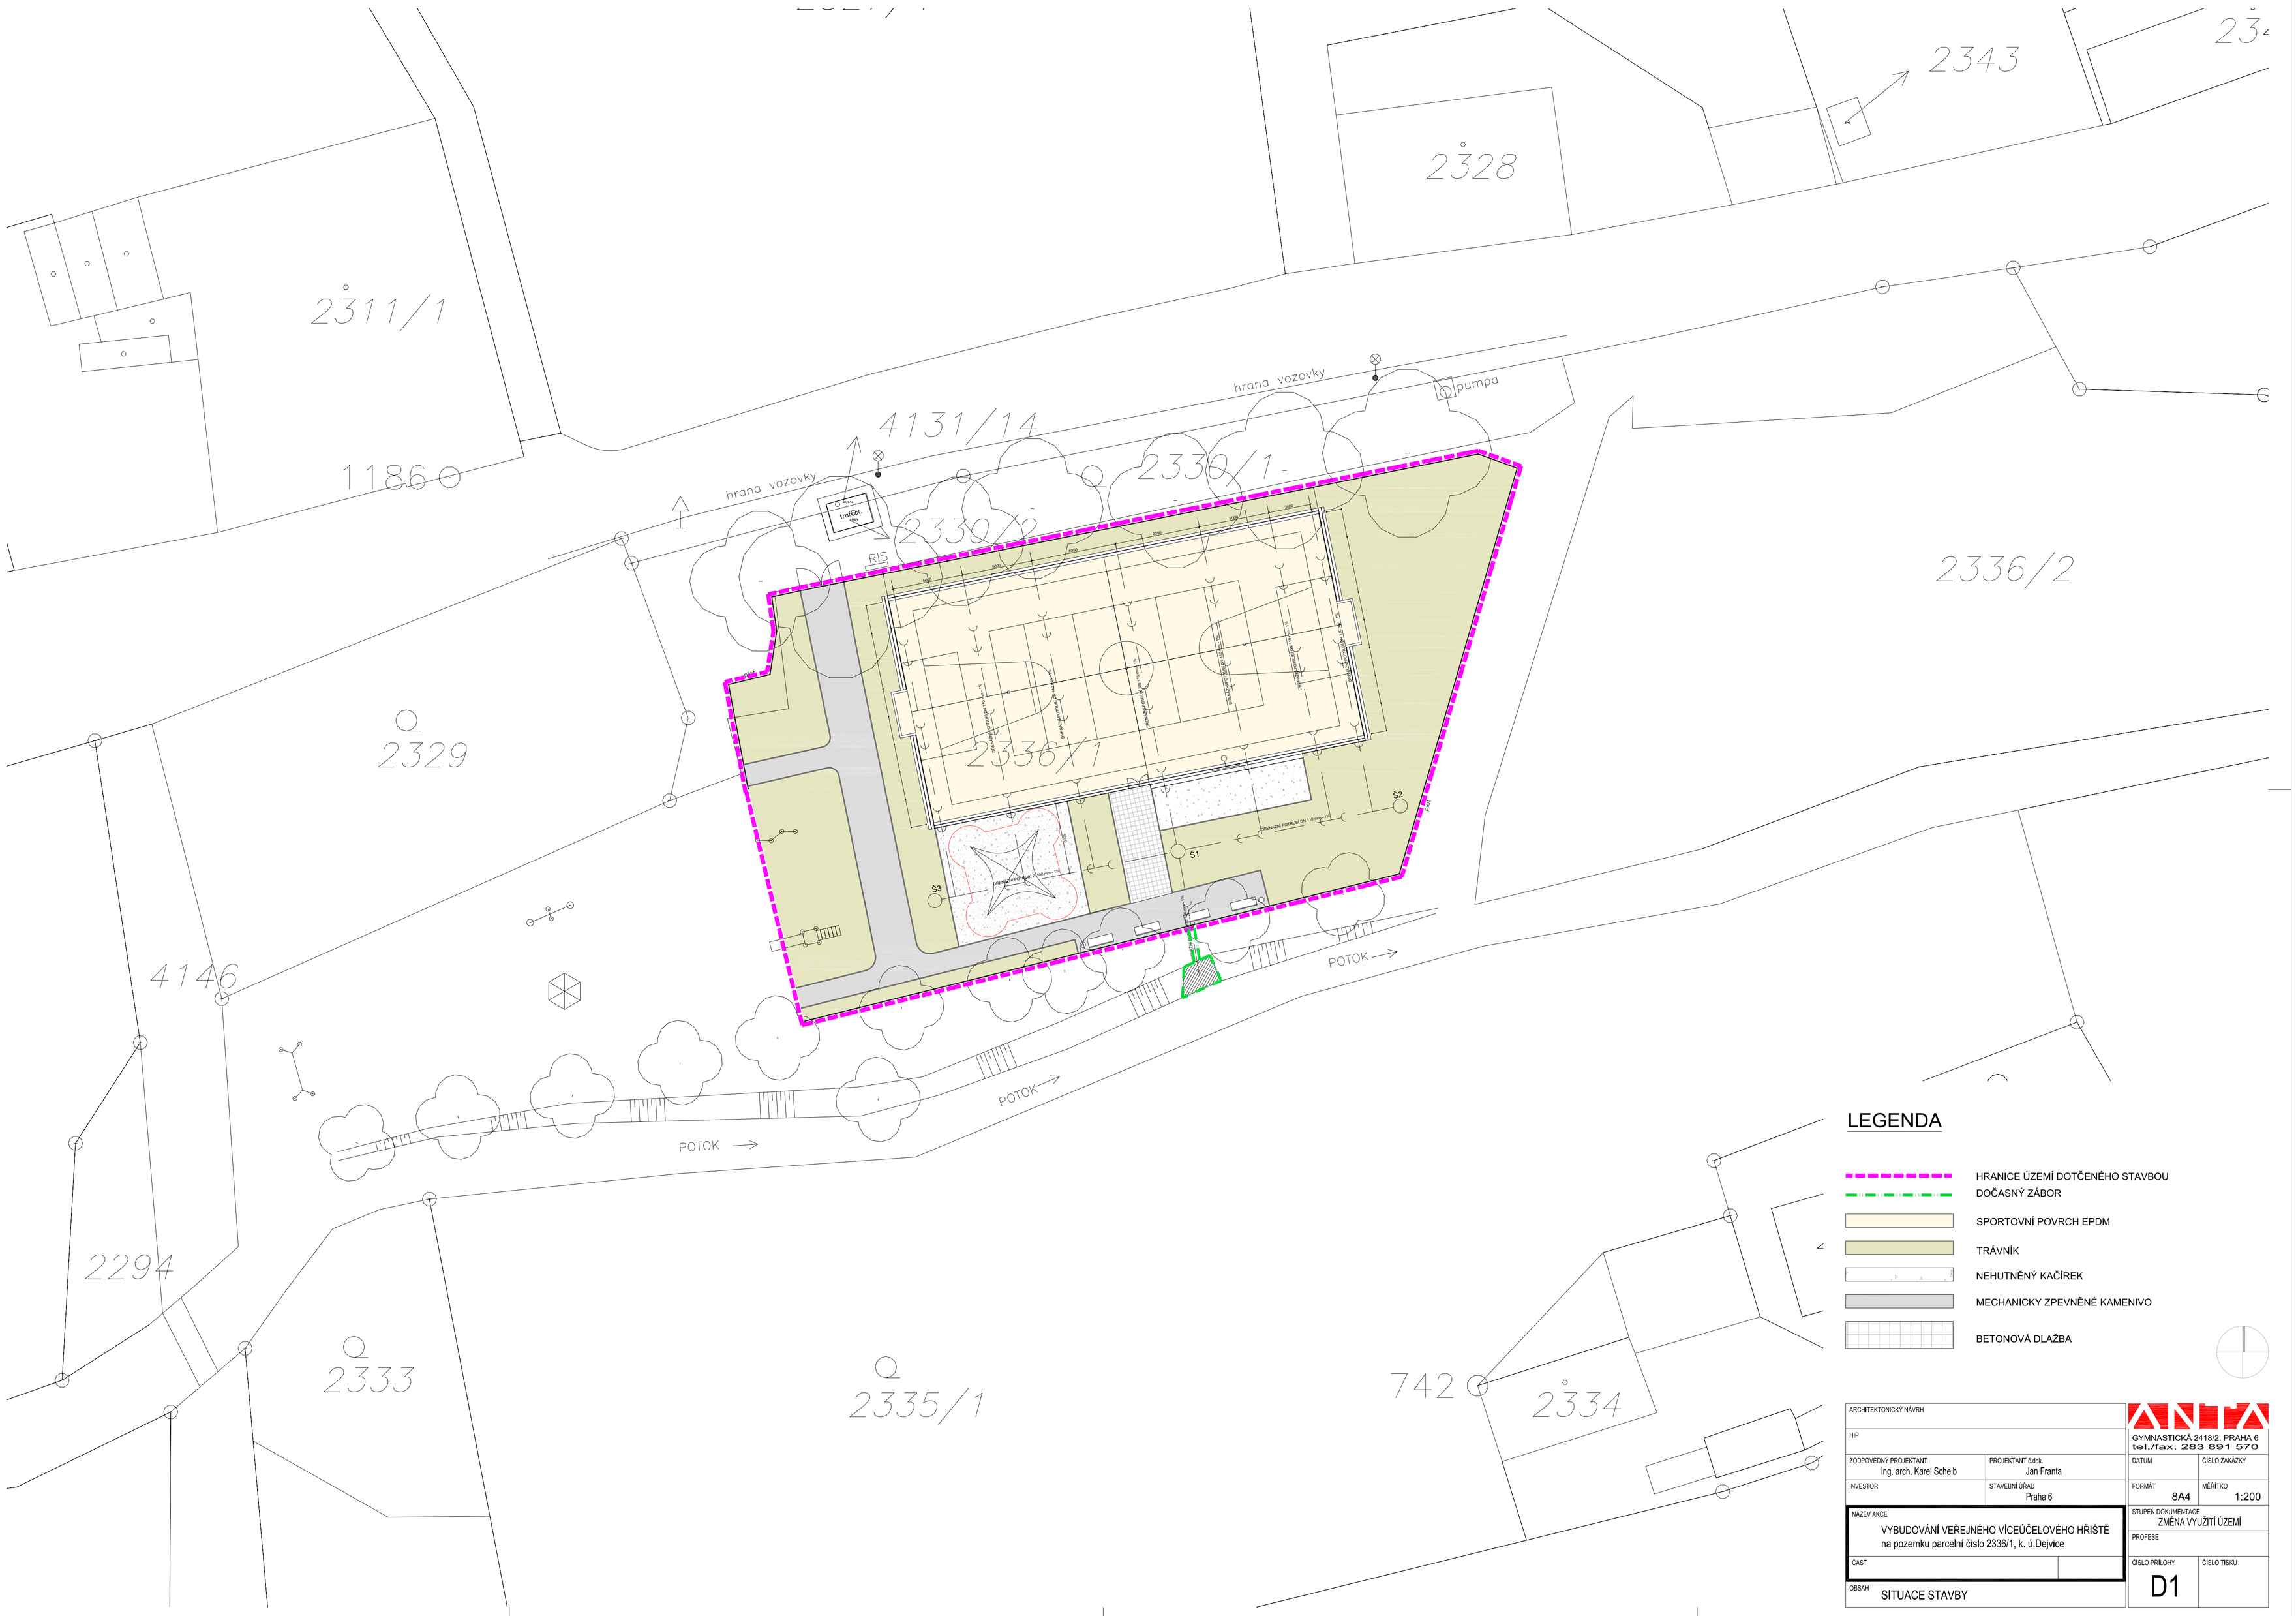

ARCHITEKTONICKÝ NÁVRH		ANTA GYMNASTICKÁ 2418/2, PRAHA 6 tel./fax: 283 891 570	
HIP			
ZODPOVĚDNÝ PROJEKTANT ing. arch. Karel Scheib	PROJEKTANT č.dok. Jan Franta	DATUM	ČÍSLO ZAKÁZKY
INVESTOR	STAVEBNÍ ÚŘAD Praha 6	FORMÁT 8A4	MĚŘÍTKO 1:200
NÁZEV AKCE VYBUDOVÁNÍ VEŘEJNÉHO VÍCEÚČELOVÉHO HŘIŠTĚ na pozemku parcelní číslo 2336/1, k. ú.Dejvice		STUPEŇ DOKUMENTACE ZMĚNA VYUŽITÍ ÚZEMÍ	
ČÁST		PROFESE	
OBSAH SITUACE STAVBY		ČÍSLO PŘÍLOHY D1	ČÍSLO TISKU