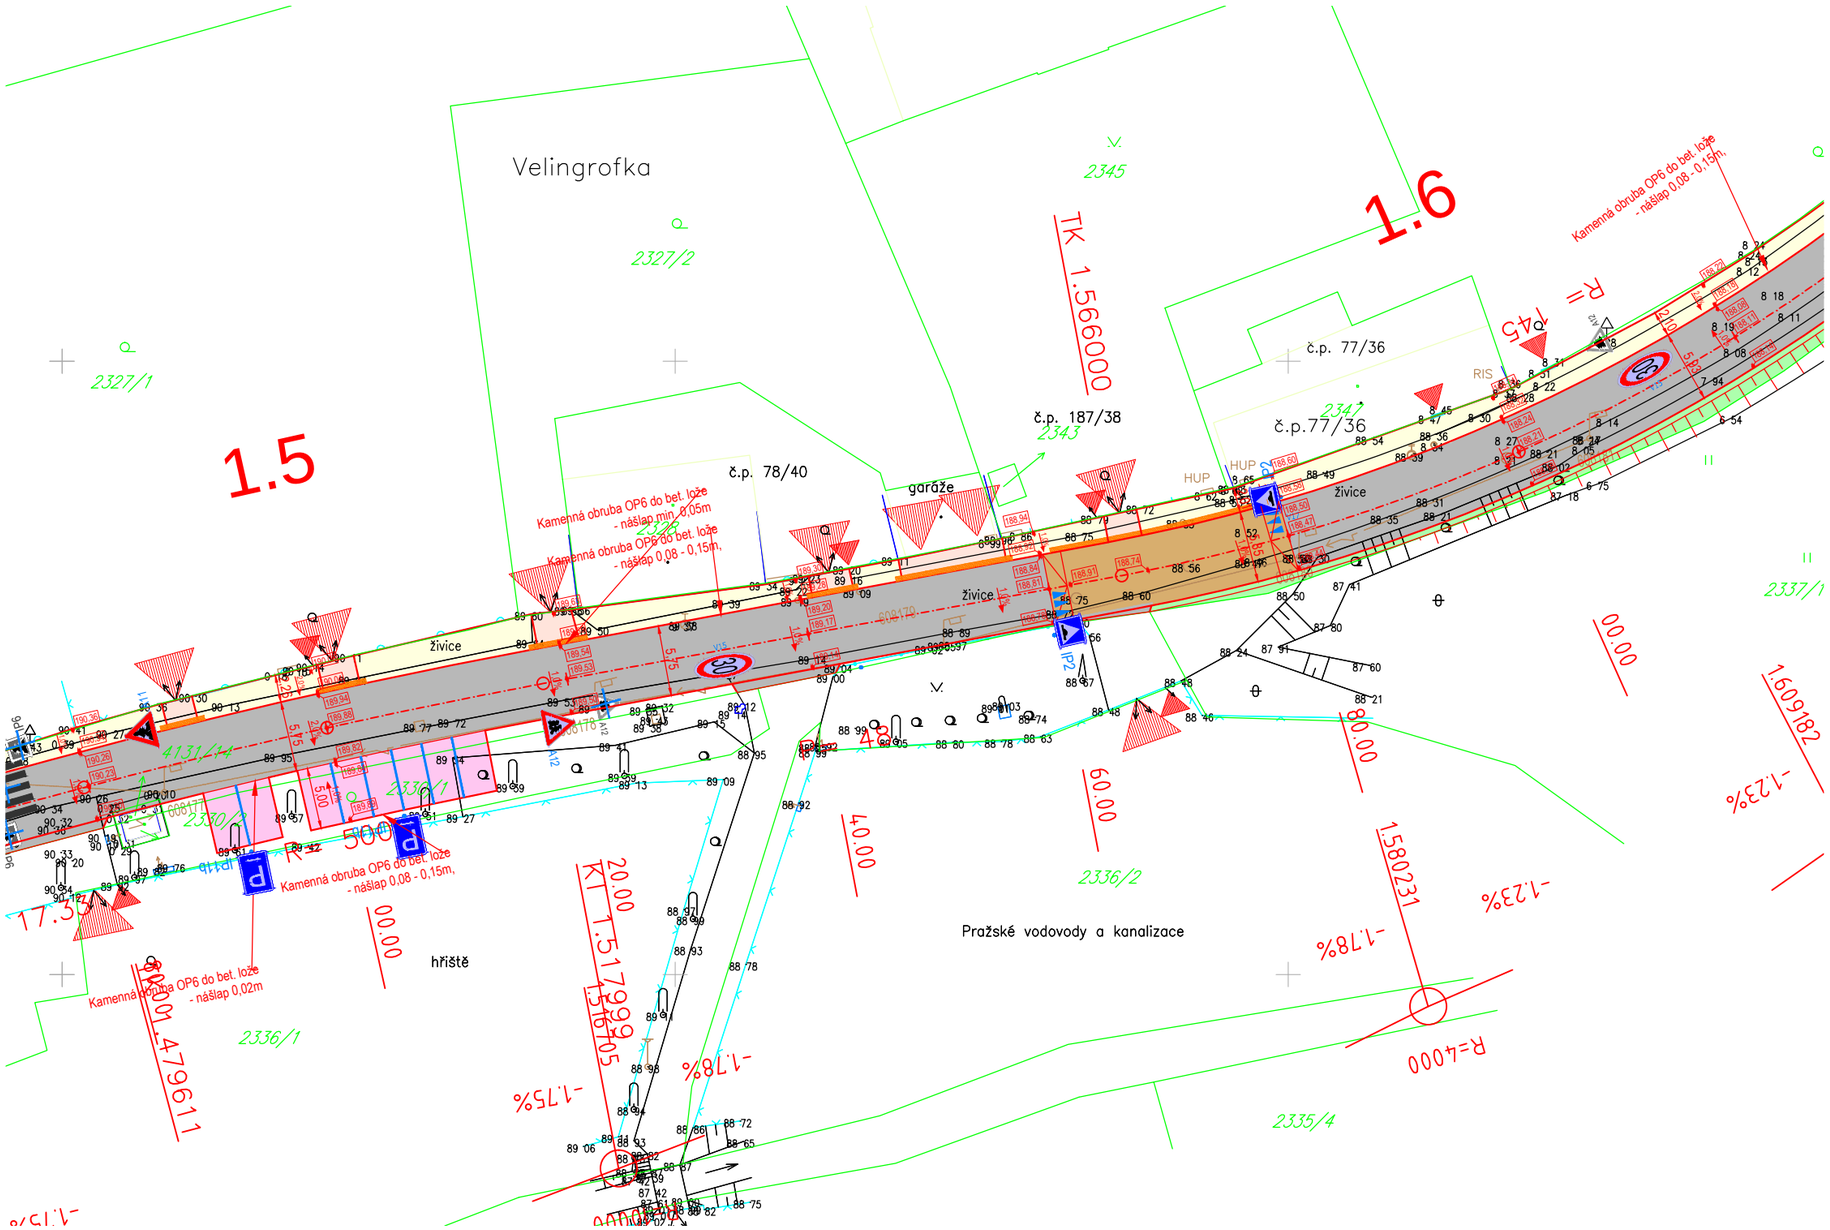
Velingrofka
2327/2
2327/1
1.5
1.6
2345
TK 1.566000
č.p. 77/36
č.p. 187/38
2343
č.p. 78/40
garáže
živice
Kamenná obruba OP6 do bet. lože
- nášlap min. 0,05m
Kamenná obruba OP6 do bet. lože
- nášlap 0,08 - 0,15m,
Kamenná obruba OP6 do bet. lože
- nášlap 0,02m
R=145
R=4000
hřiště
Pražské vodovody a kanalizace
2336/1
2336/2
2335/4
2337/1
1609182
1580231
1479611
-1,23%
-1,78%
-1,75%